

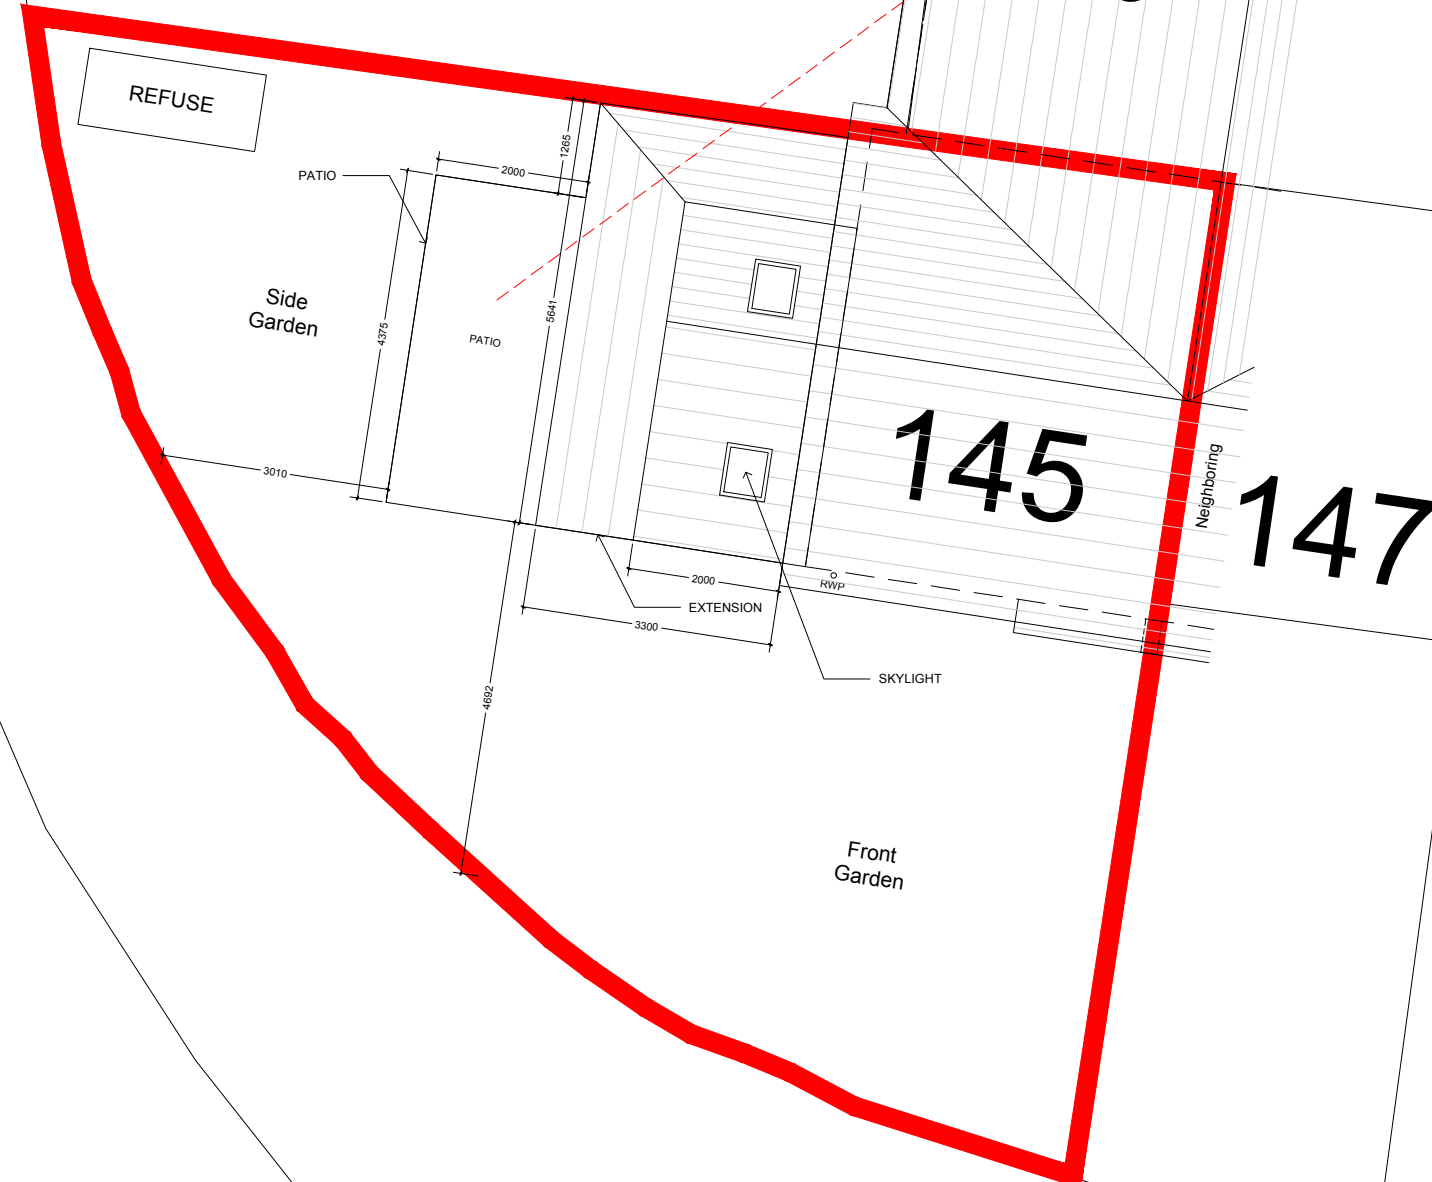


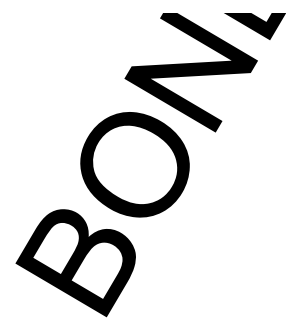

PROPOSED ROOF PLAN

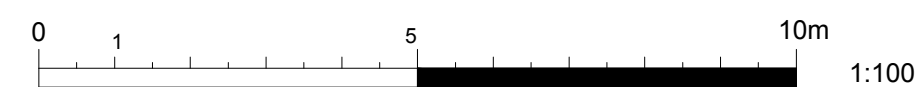

PLANNING

v. Date	Revision Note	By	Check
---------	---------------	----	-------

1	2	
---	---	---	---	---	---	---	---	---	----	----	-----

45 ROCHDALE ROAD	date	Scale at A1 1:100	Scale at A3 -
------------------	------	----------------------	------------------

2006 (20) EXISTING AND PROPOSED ROOF PLAN

006_(20) EXISTING AND PROPOSED ROOF PLAN			
No.	GP1 cat.	Dwg No.	Revision

006	-	20 009	-
-----	---	--------	---