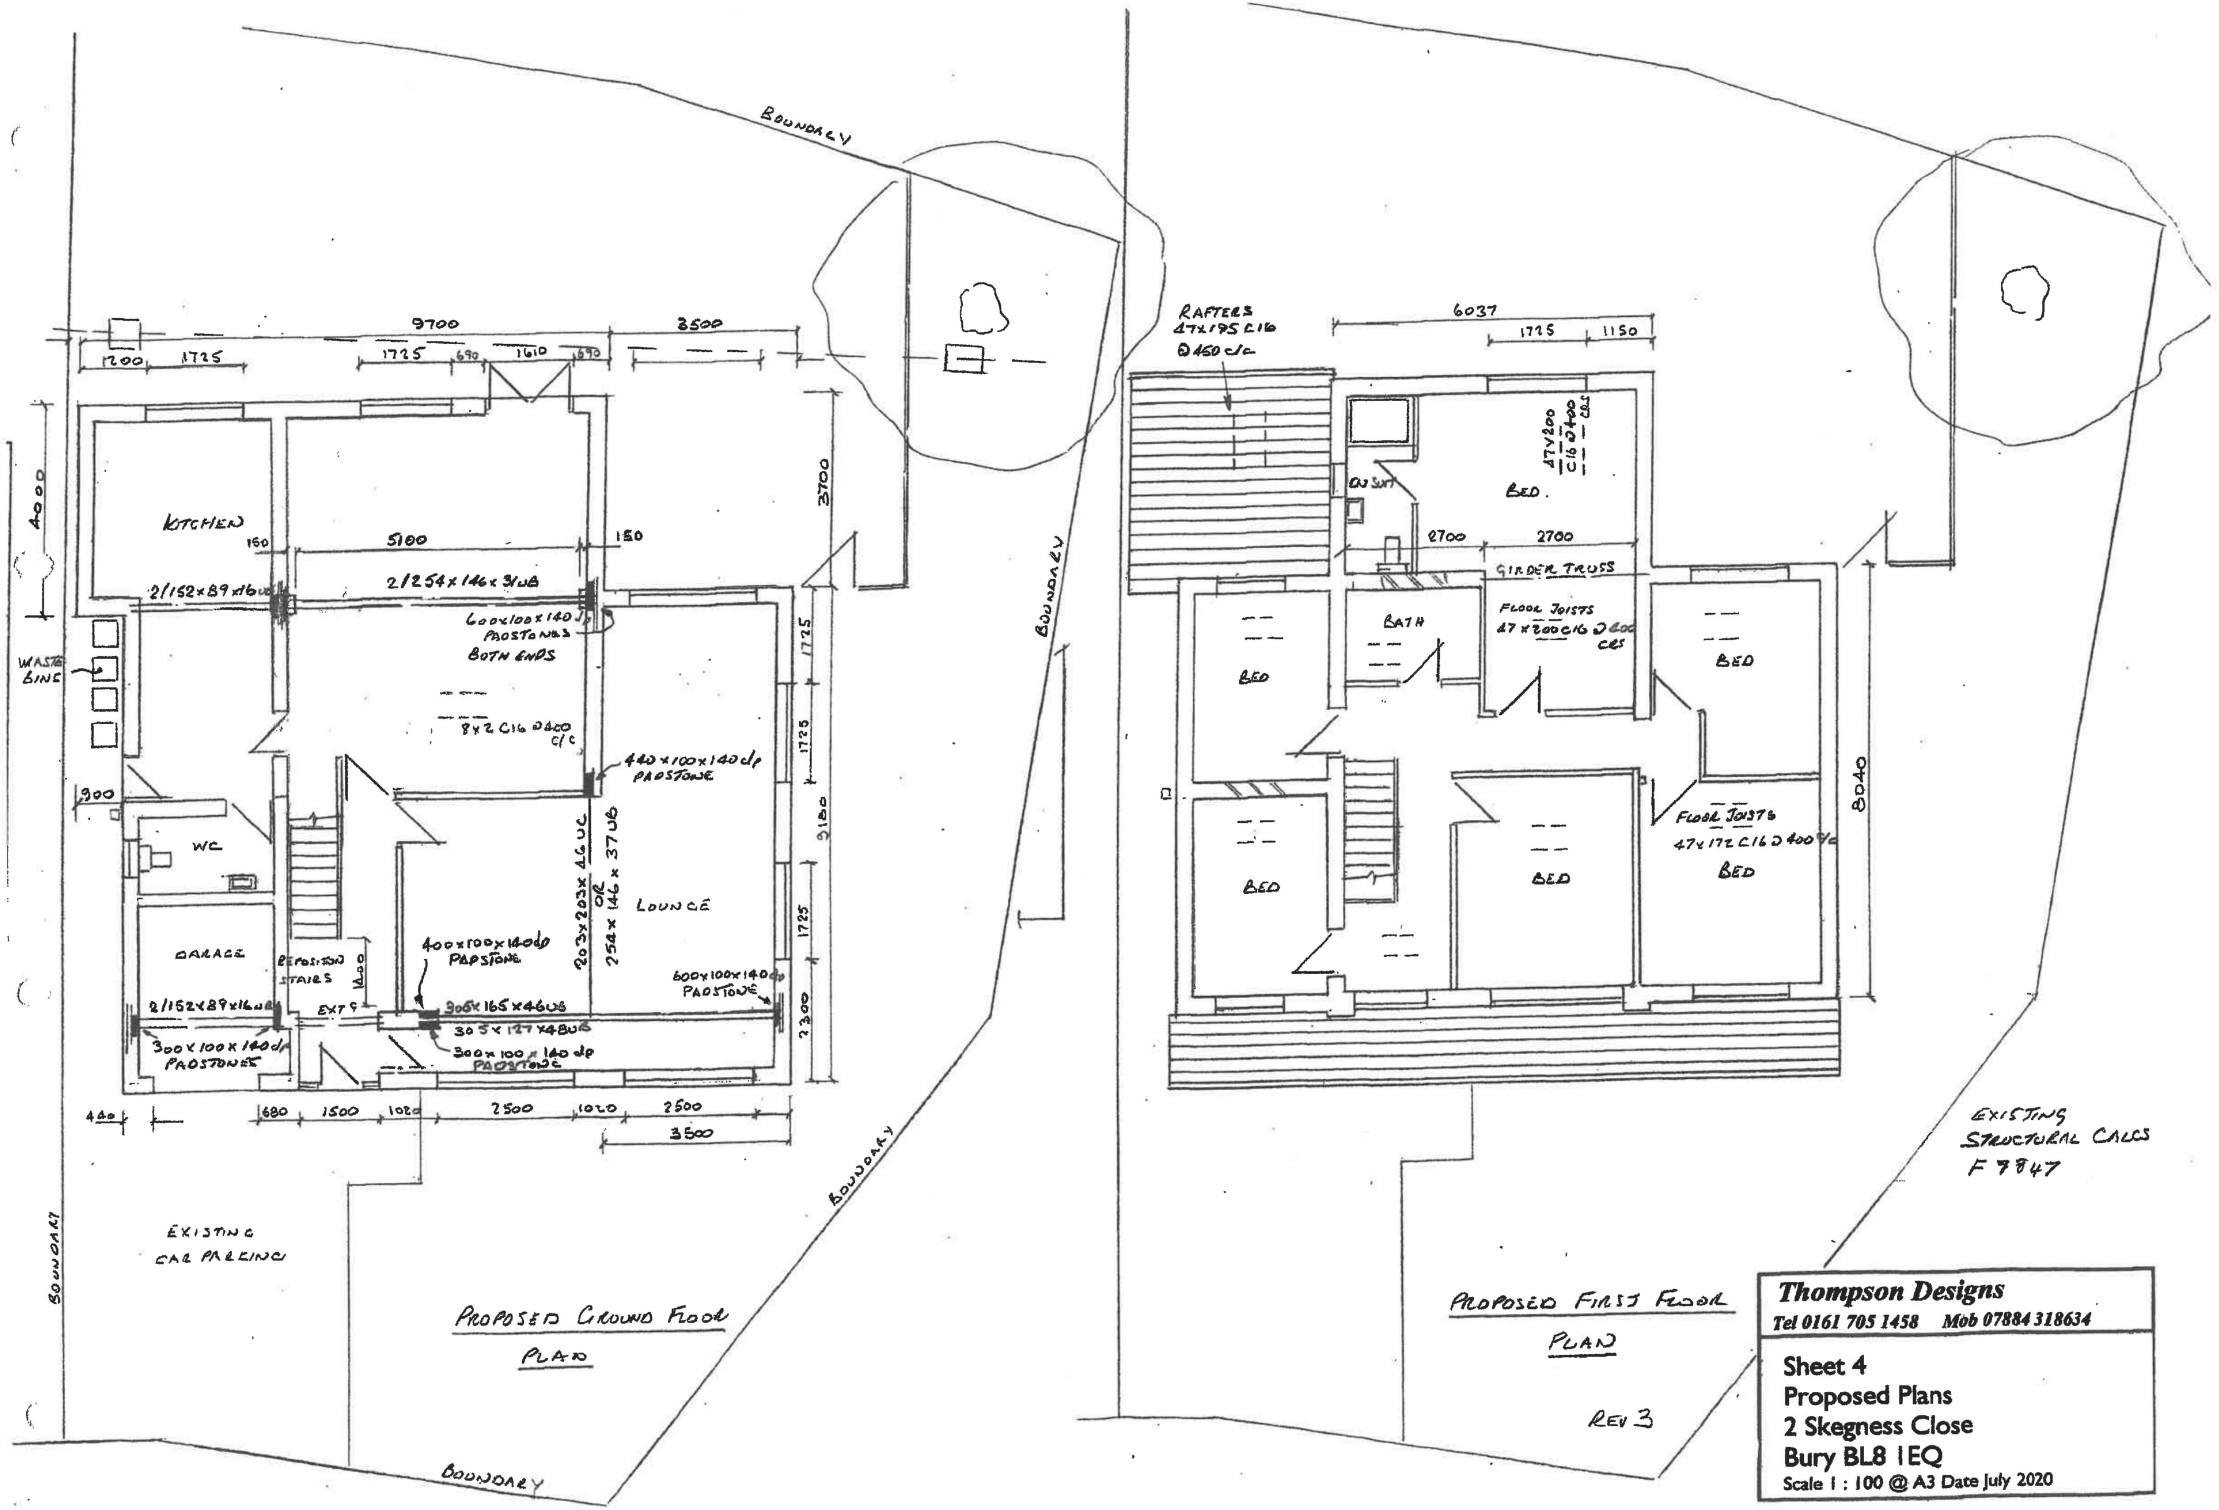

BOUNDARY
9700
3500
1200
1725
1725
690
1610
690
4000
KITCHEN
160
5100
150
2/152x89x16UB
2/254x146x37UB
600x100x140dp PADSTONES BOTH ENDS
8x2 C16 @400 c/c
WASTE BINS
900
WC
GARAGE
REPOSITION STAIRS
1400
EXT?
2/152x89x16UB
300x100x140dp PADSTONE
400x100x140dp PADSTONE
305x127x48UB
300x100x140dp PADSTONE
203x203x46UC OR 254x146x37UB
LOUNGE
600x100x140dp PADSTONE
3700
1725
1725
1725
1725
2300
440
680
1500
1020
2500
1020
2500
3500
EXISTING CAR PARKING
PROPOSED GROUND FLOOR PLAN
RAFTERS 47x195 C16 @450 c/c
6037
1725
1150
47x200 C16 @400 CLS
EN SUIT
BED
2700
2700
GIRDER TRUSS
FLOOR JOISTS 47x200 C16 @400 CLS
BATH
BED
BED
FLOOR JOISTS 47x172 C16 @400 c/c
BED
BED
BED
8040
EXISTING STRUCTURAL CALCS F7847
PROPOSED FIRST FLOOR PLAN
REV 3
Thompson Designs
Tel 0161 705 1458 Mob 07884 318634
Sheet 4
Proposed Plans
2 Skegness Close
Bury BL8 1EQ
Scale 1 : 100 @ A3 Date July 2020