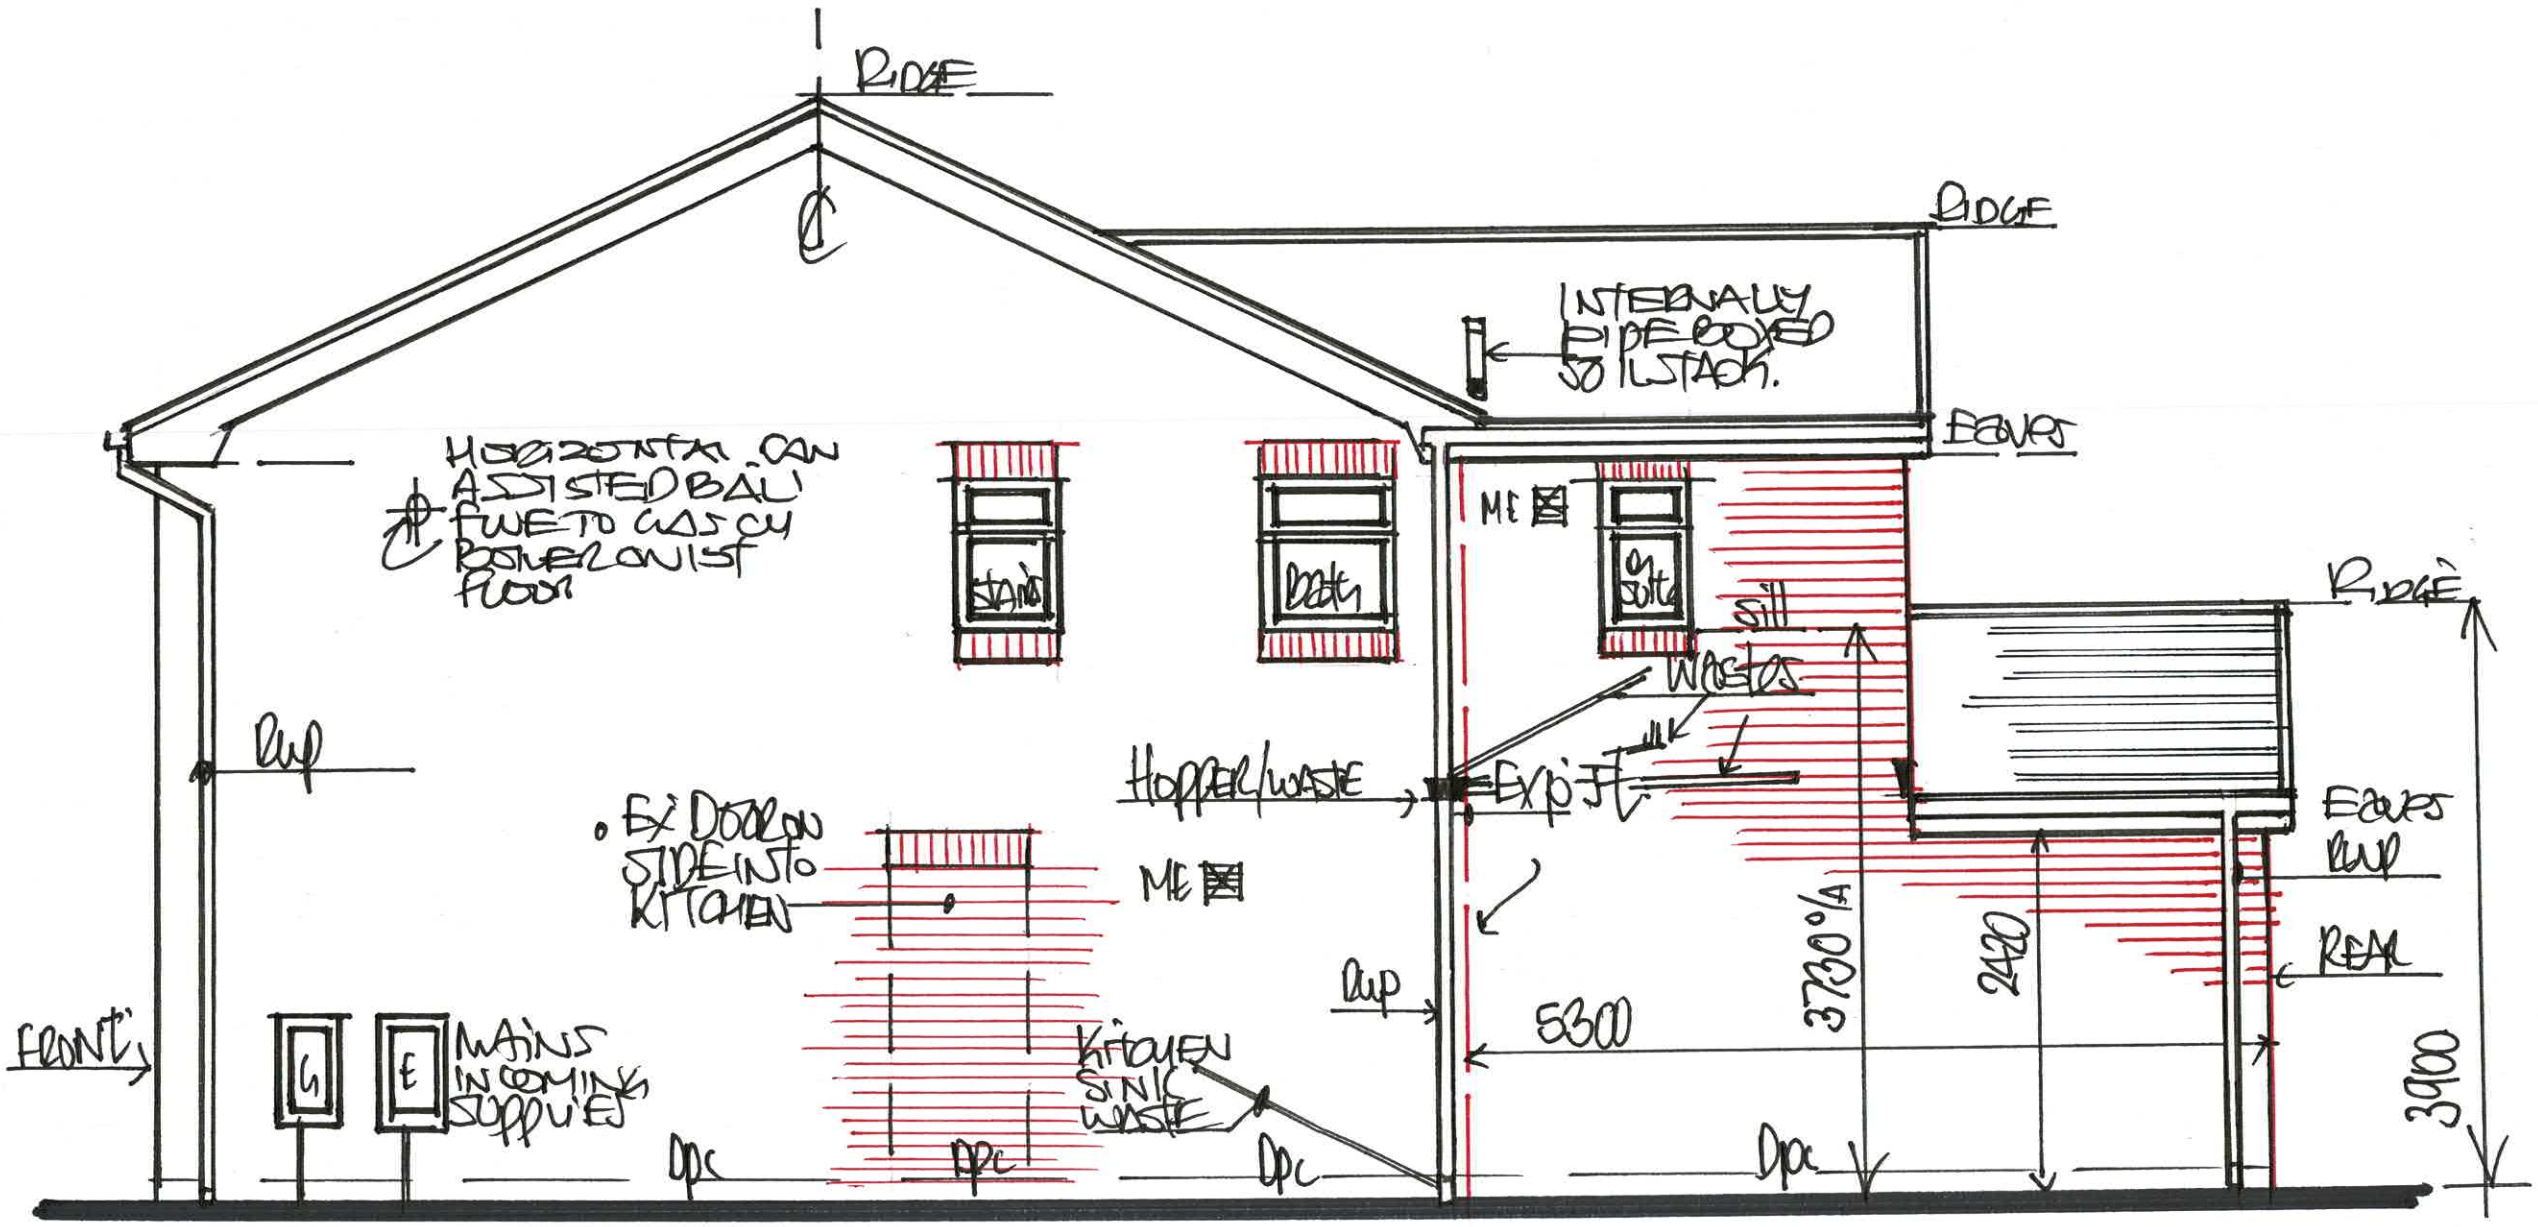

1:50 EXISTING SIDE ELEVATION - FROM N° 11.

DRG N°: 3