


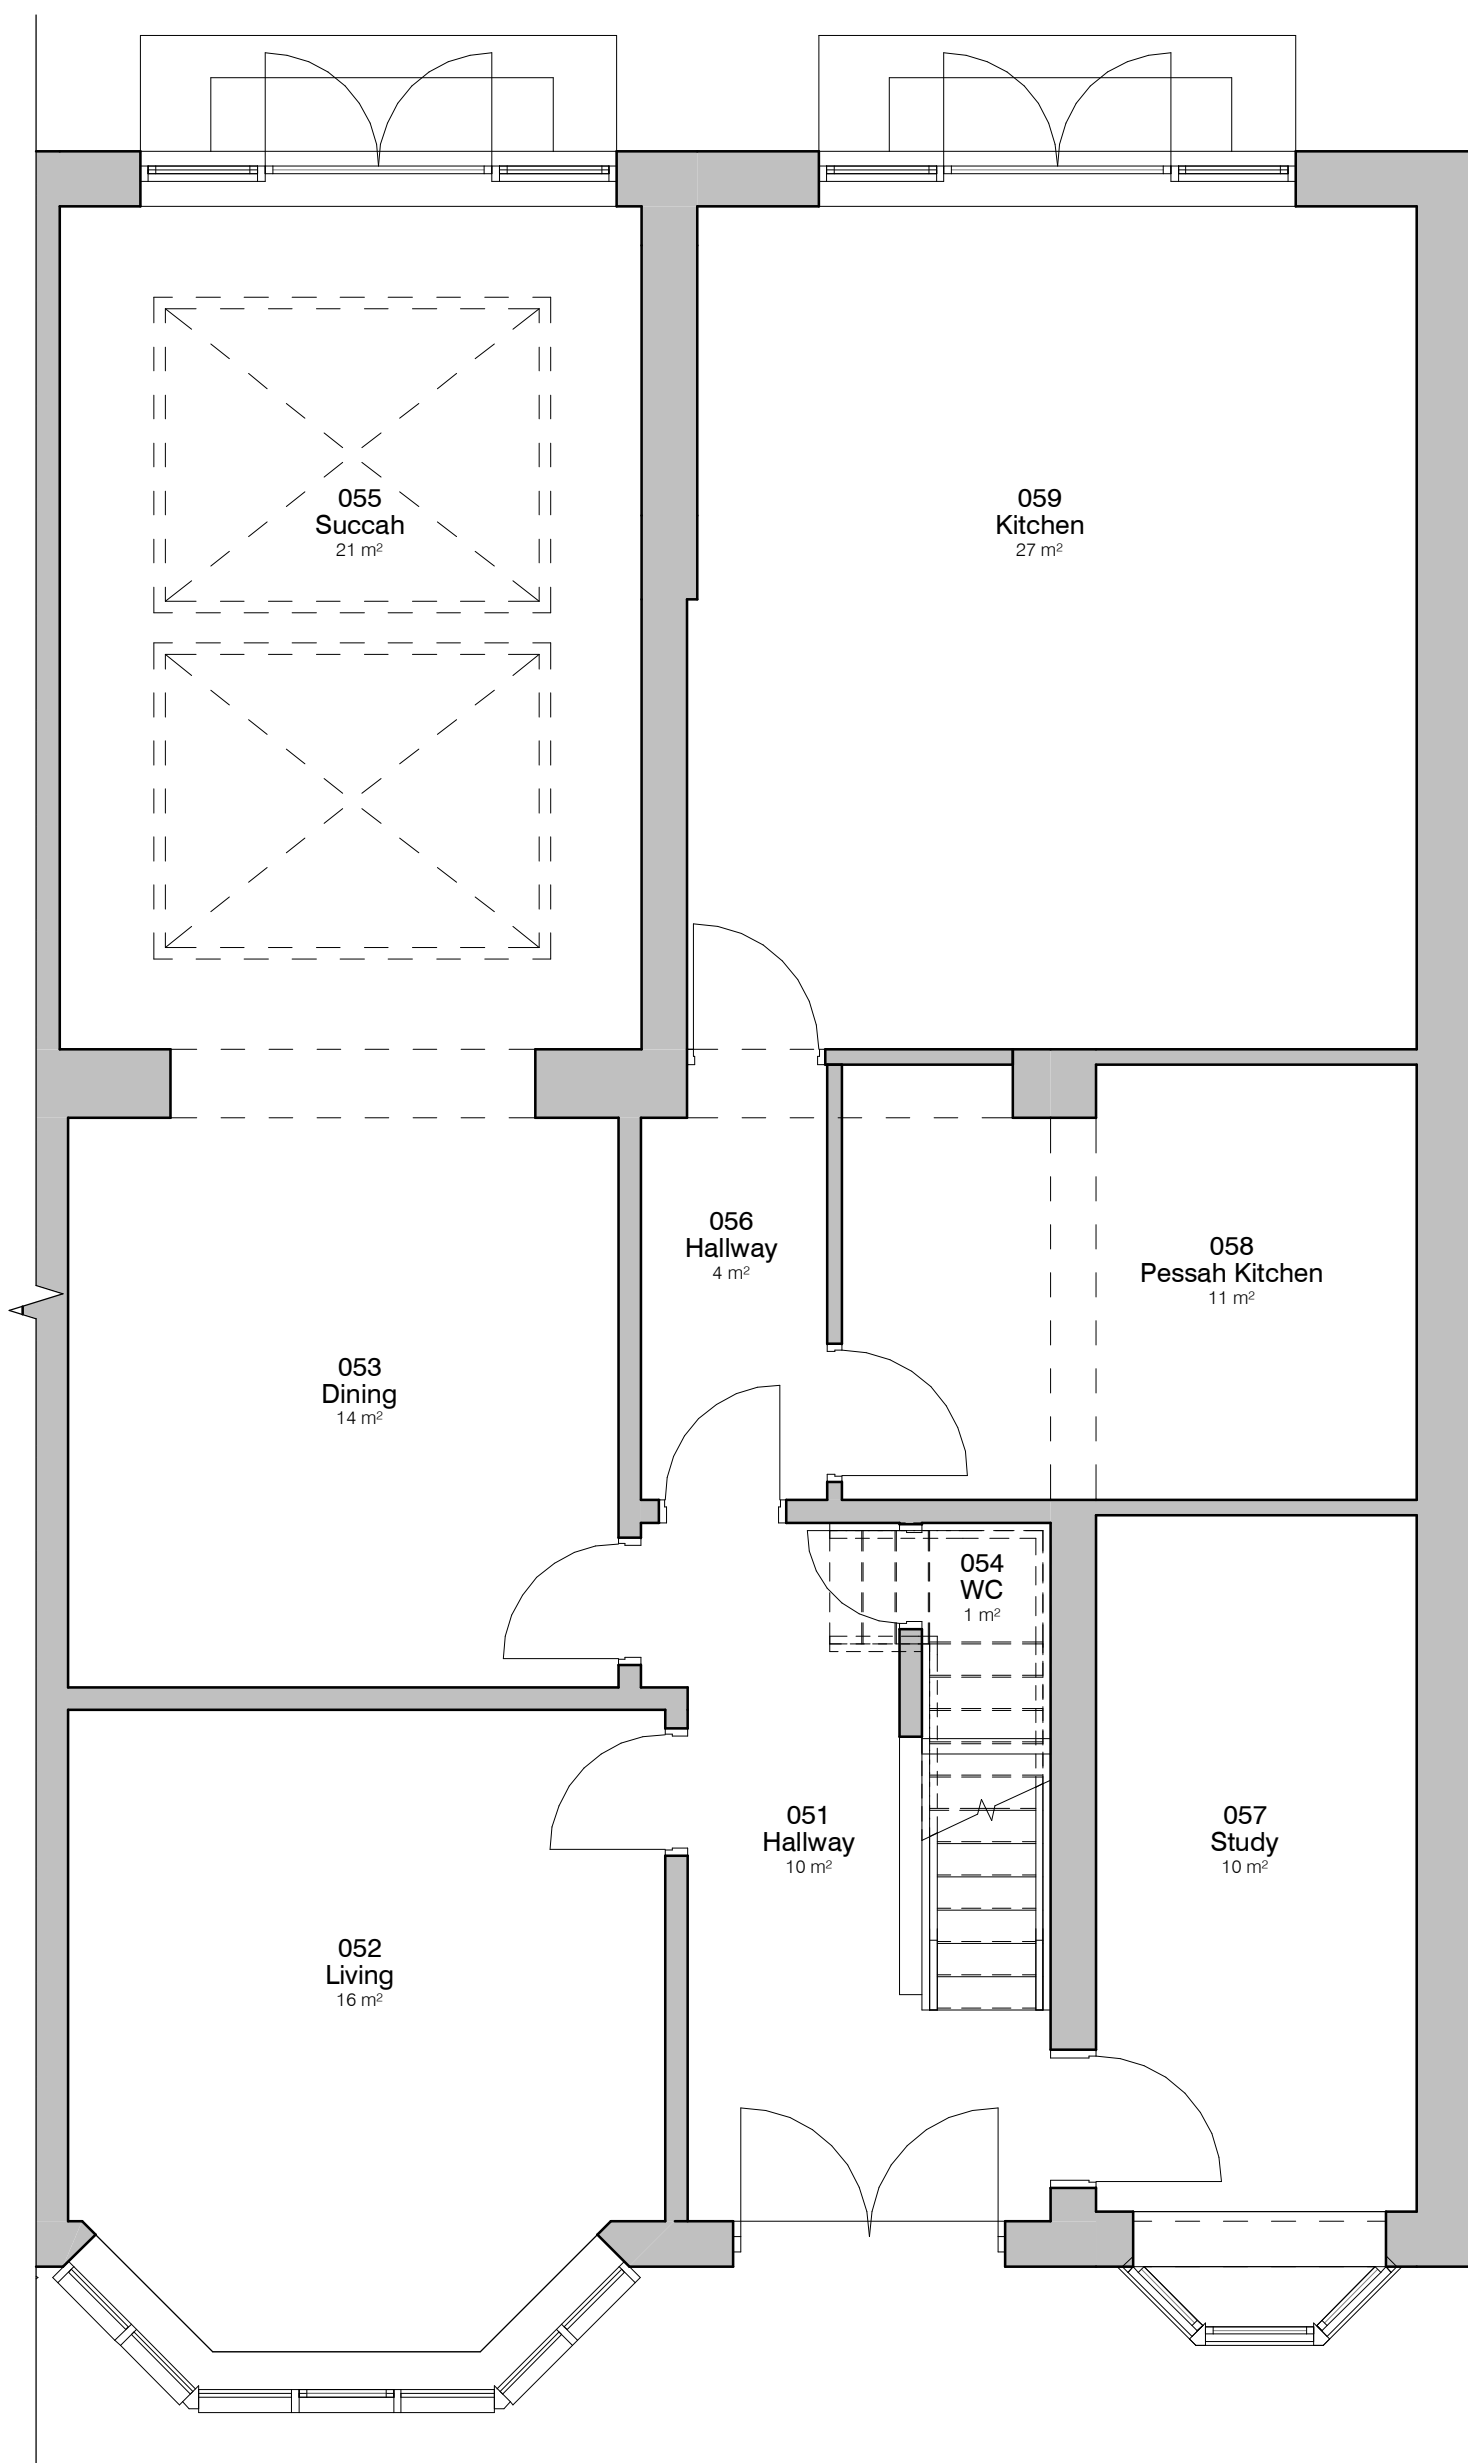


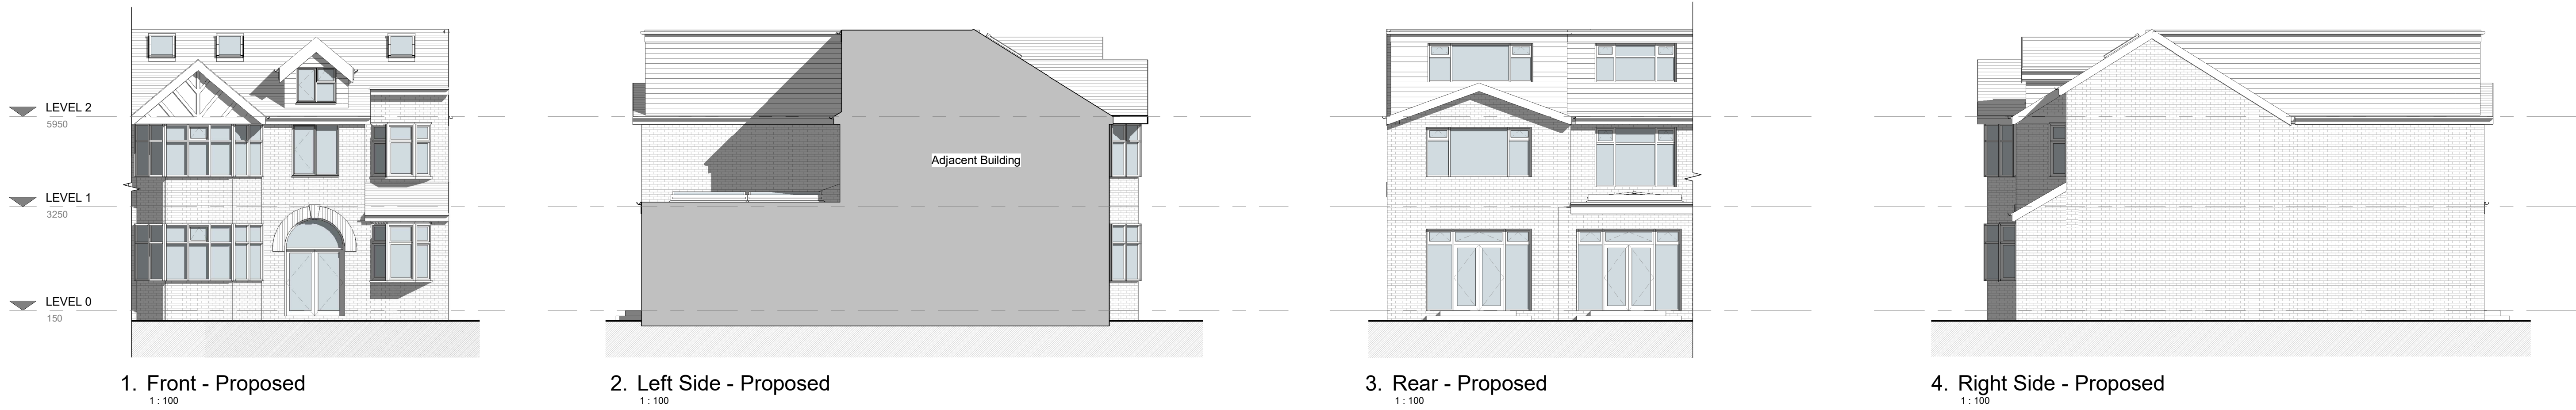


5. Level 0 - GA Proposed
1 : 50

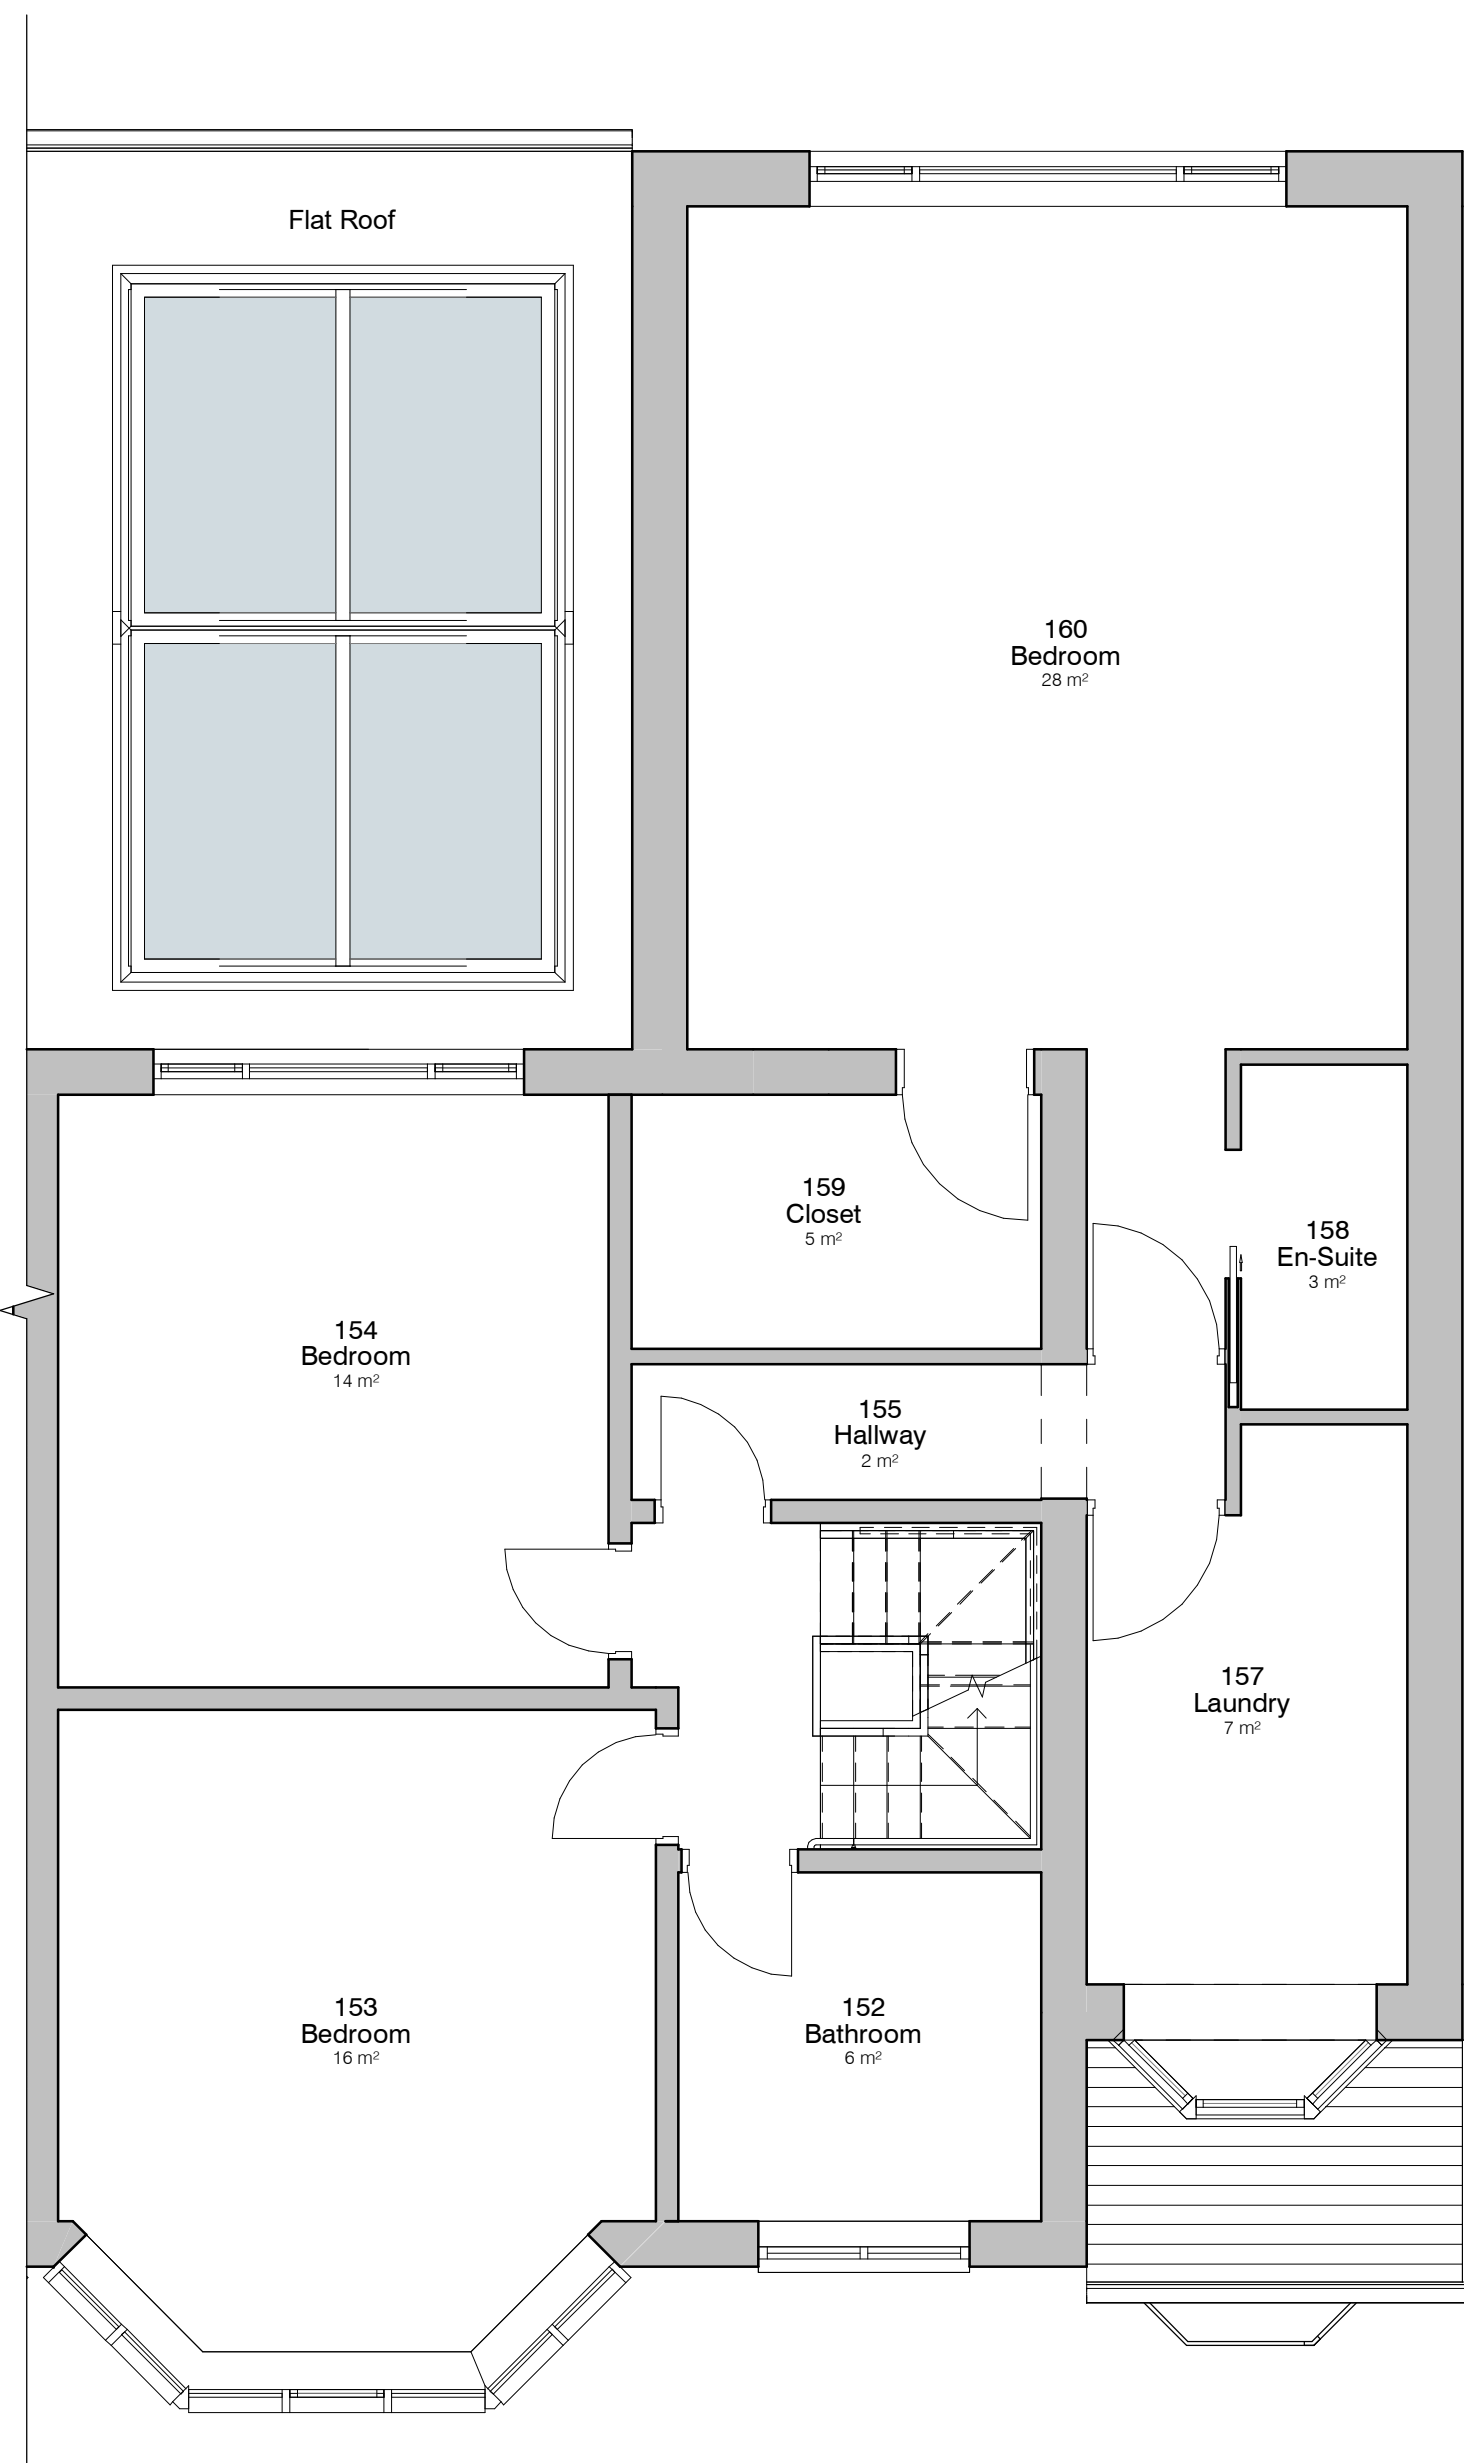

6. Level 1 - GA Proposed
1 : 50

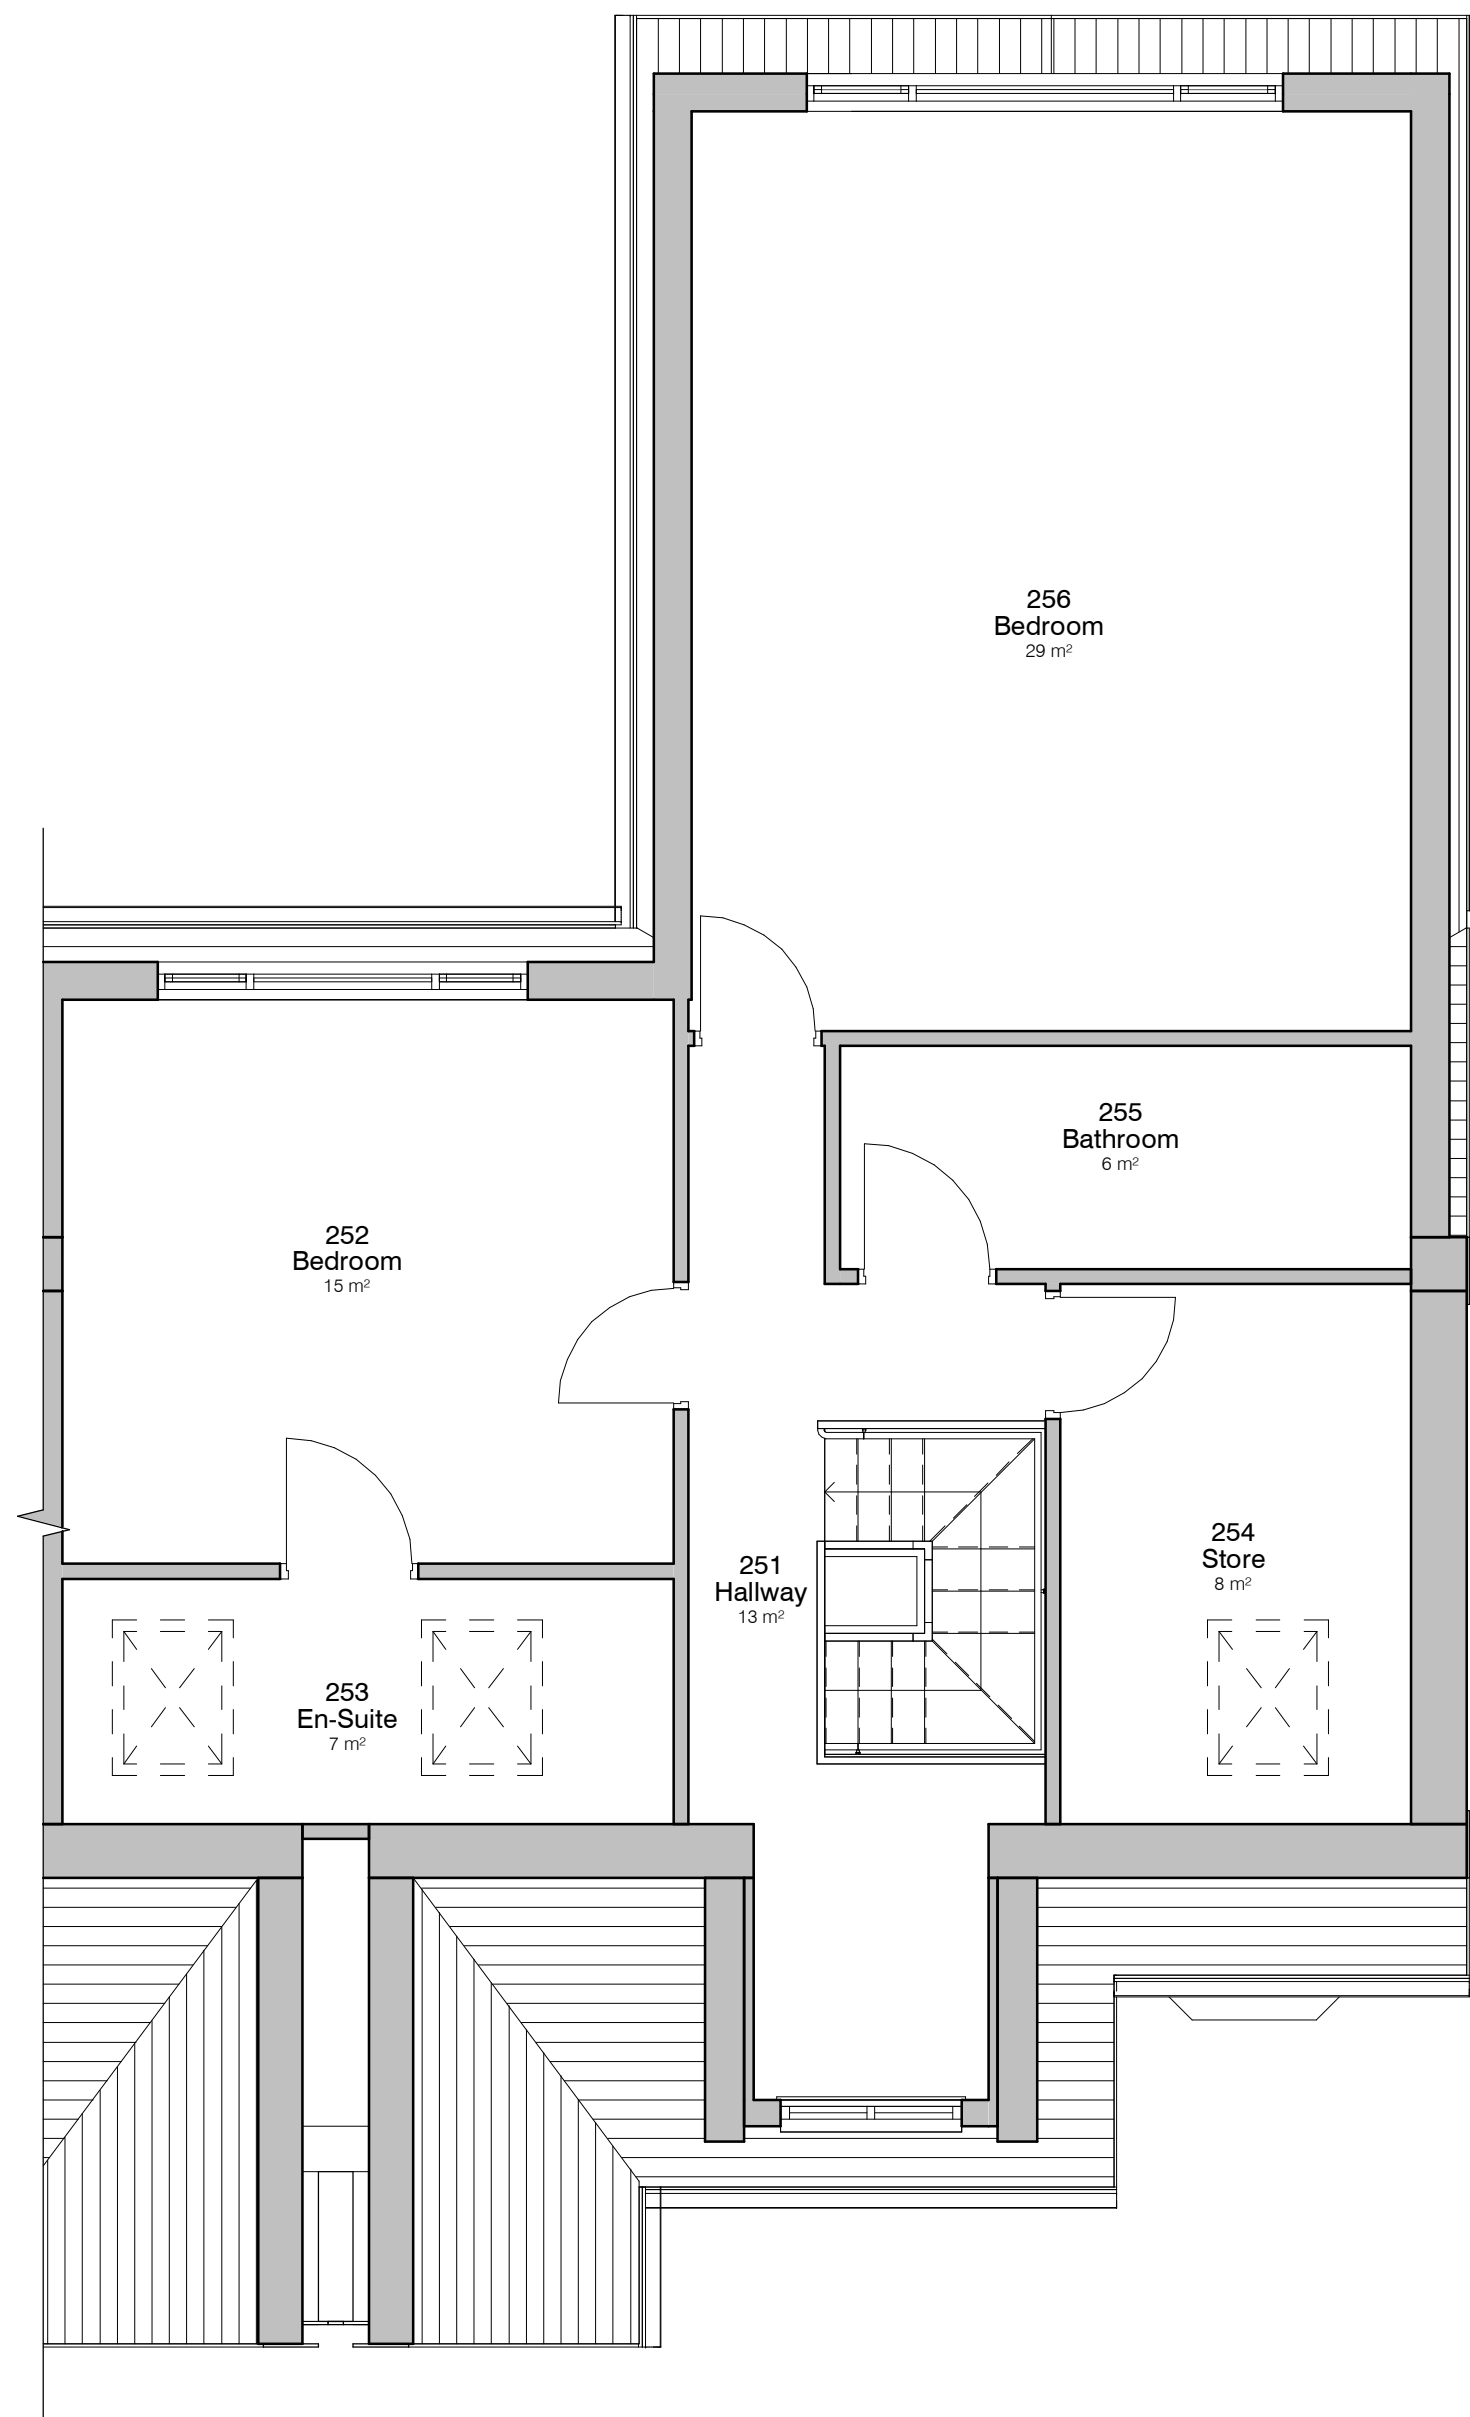

7. Level 2 - GA Proposed
1 : 50

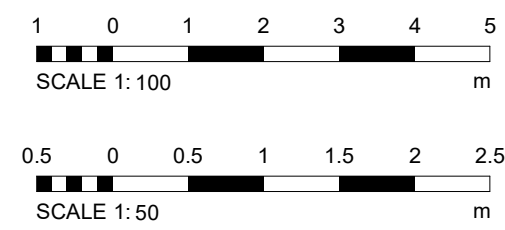

		1	1st revision	</
--	--	---	--------------	--	--	----