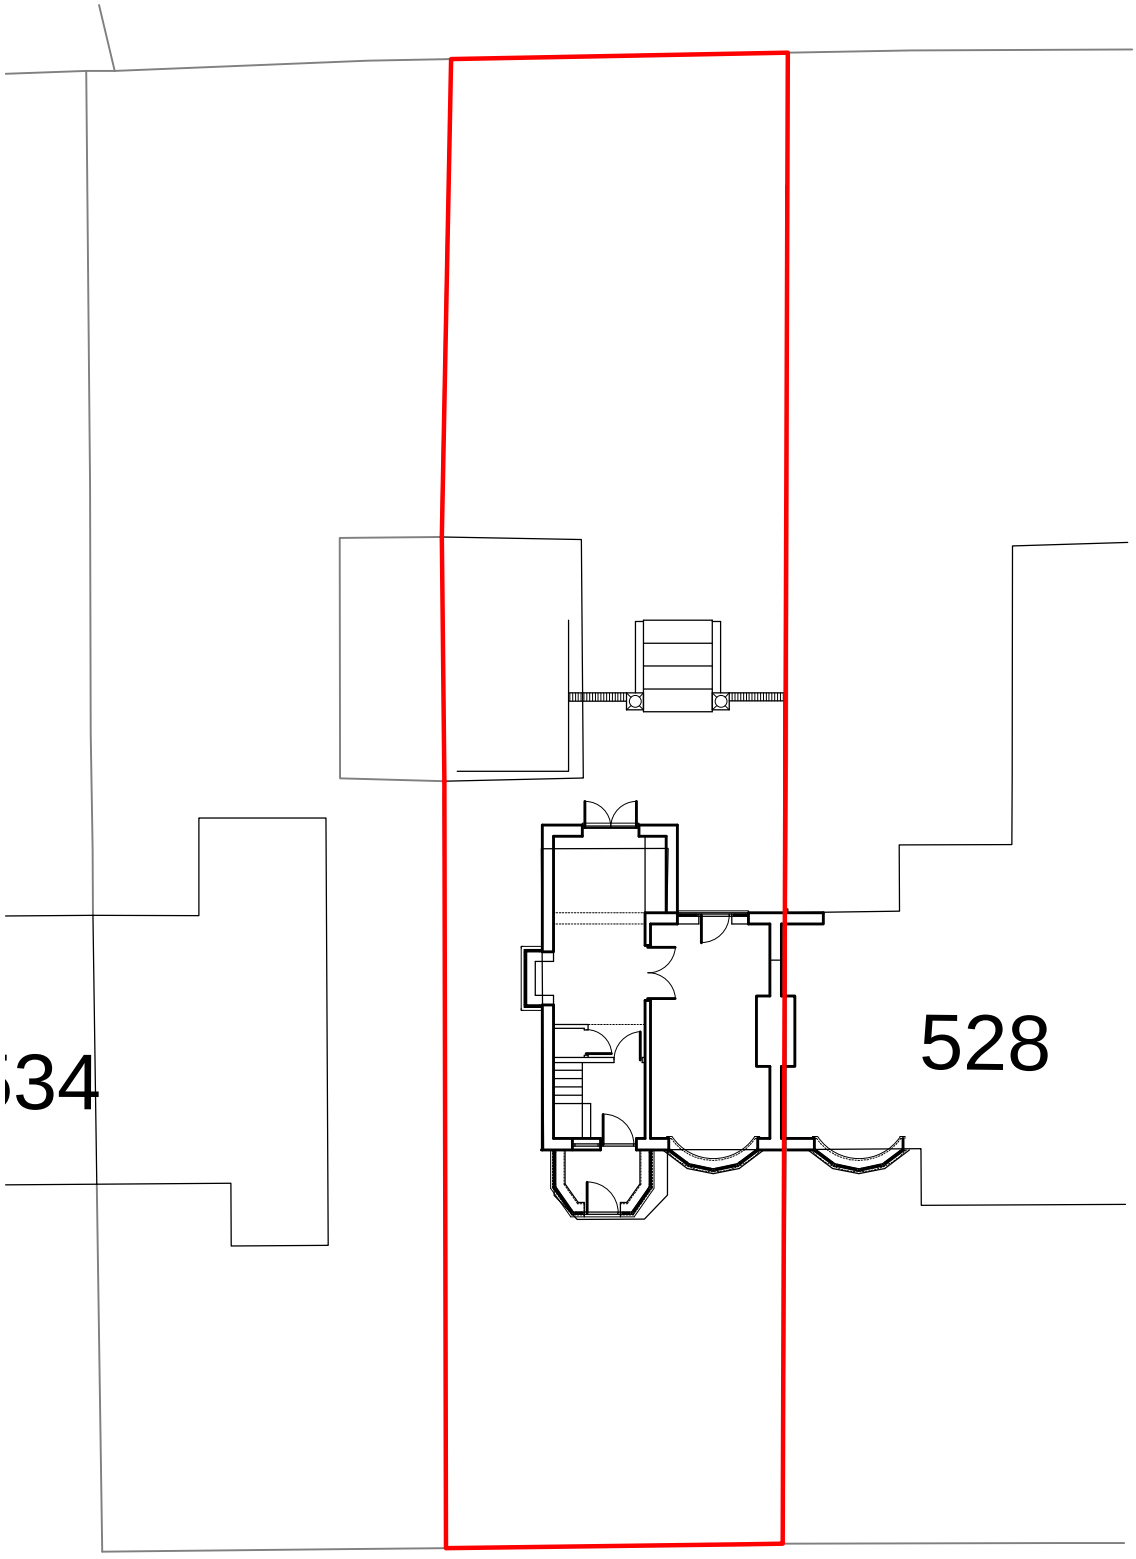



**SITE PLAN - EXISTING**
**530 HOLCOMBE ROAD**
**GREENMOUNT**
**BURY BL8 4EJ**

N

**1:200**